



ESTADO DO RIO GRANDE DO SUL  
**PREFEITURA MUNICIPAL DE DERRUBADAS**

CNPJ: 94.442.282/0001-20

AVENIDA PELOTAS, 595 – DERRUBADAS/RS – CEP: 98528-000

FONE: (55) 99949-4024 / 99935-7548 / 99623-2763

Home page: [www.derrubadas-rs.com.br](http://www.derrubadas-rs.com.br)

e-mail: [prefeitura@derrubadas-rs.com.br](mailto:prefeitura@derrubadas-rs.com.br)

# TERRA DO SALTO YUCUMÃ

## DISPENSA DE VALOR Nº 008/2024

**COM BASE NO ART. Nº 75, INCISO I, §3º da Lei 14.133/2021.**

**ALAIR CEMIN, Prefeito Municipal de Derrubadas/RS**, no uso de suas atribuições legais, torna público que, realizará Dispensa de Licitação, com critério de julgamento **MENOR PREÇO GLOBAL**, nos termos Artigo Nº 75, inciso I, §3º da Lei 14.133/2021, e as exigências estabelecidas neste Edital, conforme os critérios e procedimentos a seguir definidos, objetivando obter a melhor proposta, observadas as datas e horários discriminados a seguir:

### DATA LIMITE PARA APRESENTAÇÃO DAS PROPOSTAS E DOCUMENTAÇÃO:

**DIA 28/03/2024, ÀS 17H30MIN**

**REFERÊNCIA DE HORÁRIO: HORÁRIO DE BRASÍLIA/DF**  
**ENDEREÇO ELETRÔNICO PARA PROPOSTAS E DOCUMENTAÇÃO:**

[propostas@derrubadas-rs.com.br](mailto:propostas@derrubadas-rs.com.br)

**VALOR DA CONTRATAÇÃO PREVISTA: R\$ 59.660,00 (cinquenta e nove mil e seiscentos e sessenta reais).**

Item	Descrição Completa	Un	Quant.	Valor Unitário R\$	Valor Total R\$
1.	<p><b><u>FECHAMENTO DE OITÕES DO PAVILHÃO DE EVENTOS DO BOSQUE MUNICIPAL</u></b></p> <p>Descrição: Fechamento de 2 oitões com área somada total de 114,20m<sup>2</sup> em aluzinco com estrutura para fixação em aço.</p> <ul style="list-style-type: none"><li>Estrutura de fixação: Formado por perfil de aço U 75x40x2,25mm, fixados na estrutura de concreto por meio de chumbamento a pressão com aço Ø10mm e posteriormente solda nos perfis;</li><li>Fechamento: Telha metálica trapezoidal TP 25, espessura 0,50mm, fixadas nas estruturas de aço</li></ul>	Un.	01	R\$ 10.950,00	R\$ 10.950,00



ESTADO DO RIO GRANDE DO SUL  
**PREFEITURA MUNICIPAL DE DERRUBADAS**

CNPJ: 94.442.282/0001-20

AVENIDA PELOTAS, 595 – DERRUBADAS/RS – CEP: 98528-000

FONE: (55) 99949-4024 / 99935-7548 / 99623-2763

Home page: [www.derrubadas-rs.com.br](http://www.derrubadas-rs.com.br)

e-mail: [prefeitura@derrubadas-rs.com.br](mailto:prefeitura@derrubadas-rs.com.br)

## TERRA DO SALTO YUCUMÃ

	<p>por meio de parafusos de aço auto brocante 3/4 (onda baixa) e nos encontros das telhas com parafusos de aço 7/8 de costura;</p> <ul style="list-style-type: none"><li>• A instalação deverá ser executada conforme o projeto em anexo.</li></ul>				
2.	<p><b><u>ESTRUTURA PARA RESERVATÓRIO DE ÁGUA</u></b></p> <p>Descrição: Estrutura de aço com altura de 4,0m para reservatório de água:</p> <ul style="list-style-type: none"><li>• Pilares (4 unidades): Formado por cantoneira em aço 4"x3/8";</li><li>• Pilares complementares (8 unidades): Formado por cantoneira em aço 4"x3/8";</li><li>• Travessa inferior: Formado por cantoneira em aço dupla 4"x3/8", fixadas nos pilares por meio de parafusos de aço 1/2" e comprimento 2";</li><li>• Travessas intermediárias (3 unidades em cada face): Formado por cantoneira em aço 3"x3/8", fixadas nos pilares por meio de parafusos de aço 1/2" e comprimento 2";</li><li>• Travessa superior: Formado por cantoneira em aço 4"x3/8", fixadas nos pilares por meio de parafusos de aço 1/2" e comprimento 2";</li><li>• Travamento: Formado por cantoneira em aço 2"x5/16", ligando as travessas até os pilares no sentido diagonal, fixados nestes elementos por meio de chapas de aço 4mm e parafusos de aço 1/2" e comprimento 2";</li><li>• Barrotes para assentamento da base (10 unidades): Formado por cantoneira em aço 3"x3/8", assentados nas duas direções;</li><li>• Chapa da base: Chapa de aço com espessura mínima de 4mm, para abranger uma área de 10,24m<sup>2</sup> (3,20m x 3,20m);</li></ul>	Un.	01	R\$ 27.400,00	R\$ 27.400,00



ESTADO DO RIO GRANDE DO SUL  
**PREFEITURA MUNICIPAL DE DERRUBADAS**

CNPJ: 94.442.282/0001-20

AVENIDA PELOTAS, 595 – DERRUBADAS/RS – CEP: 98528-000

FONE: (55) 99949-4024 / 99935-7548 / 99623-2763

Home page: [www.derrubadas-rs.com.br](http://www.derrubadas-rs.com.br)

e-mail: [prefeitura@derrubadas-rs.com.br](mailto:prefeitura@derrubadas-rs.com.br)

## TERRA DO SALTO YUCUMÃ

	<ul style="list-style-type: none"><li>• Pintura da estrutura de aço com fundo de alta proteção contra corrosão;</li><li>• A instalação deverá ser executada conforme o projeto em anexo.</li></ul> <p>Obs.: A fundação será executada pela prefeitura, não tendo a empresa responsabilidades por está etapa.</p>				
3.	<p style="text-align: center;"><b><u>CALHA</u></b></p> <p>Descrição: Instalação de 36,20m de calha em aço galvanizado com corte de 40cm, nº 043, com suportes que garantam sustentação necessária. Prever 4 saídas para instalação de tubo de queda.</p>	Un.	01	R\$ 2.000,00	R\$ 2.000,00
4.	<p><b><u>ESTRUTURA METÁLICA PARA CABINE DE NARRAÇÃO</u></b></p> <p>Descrição: Contratação de empresa para execução de estrutura com cobertura em aço, para espaço destinado a cabine de narração de rodeio, com dimensões em planta de 5,80m x 2,50m, do solo até o piso superior 3,20m e do piso superior até altura das tesouras de 2,70m, a ser executado no parque de rodeio do município de Derrubadas, situado na Rua Ijuí, Bosque Municipal, os quais devem atender os seguintes requisitos:</p> <ul style="list-style-type: none"><li>• Pilares (1): Tubo de aço 120x120mm, com espessura de 4,75mm, num total de 4 unidades;</li><li>• Viga Intermediária e Superior (2): Tubo de aço 100x100mm, com espessura de 3,00mm, sendo formada pelas das extremidades, com acréscimo de mais duas na parte do meio no sentido da menor largura. Prever pontos fixados com barras de ferro Ø5mm a cada 50cm com 20cm de comprimento ao longo da viga intermediária para futura fixação de barrotes de madeira;</li><li>• Linhas e barrotes de travamento da parede superior (3): Tubo de aço 50x50mm, com espessura de 2,00mm, sendo formado pelos localizados nos</li></ul>	Un.	01	R\$ 19.310,00	R\$ 19.310,00



**ESTADO DO RIO GRANDE DO SUL**  
**PREFEITURA MUNICIPAL DE DERRUBADAS**

CNPJ: 94.442.282/0001-20

AVENIDA PELOTAS, 595 – DERRUBADAS/RS – CEP: 98528-000

FONE: (55) 99949-4024 / 99935-7548 / 99623-2763

Home page: [www.derrubadas-rs.com.br](http://www.derrubadas-rs.com.br)

e-mail: [prefeitura@derrubadas-rs.com.br](mailto:prefeitura@derrubadas-rs.com.br)

## TERRA DO SALTO YUCUMÃ

<p>quadros das aberturas, divisórios;</p> <ul style="list-style-type: none"><li>• Tesoura (4): Tubo de aço 50x50mm, com espessura de 2,00mm, com travamentos em tubo de aço 50x30mm, com espessura de 1,20mm, sendo formado por 3 unidades;</li><li>• Terças (5): Tubo de aço 50x30mm, com espessura de 2,00mm, sendo formado por 6 unidades, respeitando um avanço além da projeção da construção em no mínimo 85cm (abas);</li><li>• Telha (6): Telha metálica trapezoidal TP 40, 0,50mm, considerar abas de no mínimo 90cm, e inclinação de 50%. Prever cumeeira articulada do mesmo material que se encaixe na inclinação solicitada;</li><li>• Suporte na base (7): Chapa de aço de 4,75mm, utilizado na base dos pilares, apoio na fundação, sendo formado com dimensões mínimas de 25x25cm;</li><li>• Pintura da estrutura de aço com fundo de alta proteção contra corrosão;</li><li>• A instalação deverá ser executada conforme o projeto em anexo.</li><li>• Obs.: A fundação será executada pela prefeitura, não tendo a empresa responsabilidades por esta etapa.</li></ul>				
<b>VALOR TOTAL GLOBAL R\$</b>				<b>R\$ 59.660,00</b>

### 1. DO OBJETO

Constitui objeto deste procedimento **contratação de empresa para instalação de estrutura metálica para cabine de narração, fechamento de oitões do pavilhão de eventos do bosque municipal, estrutura para reservatório de água e calhas.**



ESTADO DO RIO GRANDE DO SUL  
**PREFEITURA MUNICIPAL DE DERRUBADAS**

CNPJ: 94.442.282/0001-20

AVENIDA PELOTAS, 595 – DERRUBADAS/RS – CEP: 98528-000

FONE: (55) 99949-4024 / 99935-7548 / 99623-2763

Home page: [www.derrubadas-rs.com.br](http://www.derrubadas-rs.com.br)

e-mail: [prefeitura@derrubadas-rs.com.br](mailto:prefeitura@derrubadas-rs.com.br)

## TERRA DO SALTO YUCUMÃ

Compõem este edital, além das condições específicas, os seguintes documentos:

ANEXO I–MODELO DE PROPOSTA;

ANEXO II – PROJETO GRÁFICO PARA EXECUÇÃO.

### 2. DOS RECURSOS ORÇAMENTÁRIOS:

2.1 - As despesas decorrentes desta contratação estão programadas em dotação orçamentária própria, prevista no orçamento do Poder Executivo Municipal de Derrubadas/RS, para exercício de 2024, de acordo com a fonte estabelecida pelo departamento de contabilidade.

### 3. DA HABILITAÇÃO Jurídica, Fiscal e Técnica

**3.1 - Os interessados deverão enviar juntamente com a proposta os seguintes documentos:**

#### **3.1.1. – Habilitação Jurídica**

3.1.1.1. Registro Comercial, no caso de empresa individual;

3.1.1.2. Ato constitutivo, Estatuto ou Contrato Social, devidamente registrado, em se tratando de sociedades comerciais, e, no caso de sociedade por ações, acompanhado de documentos de eleição de seus administradores;

3.1.1.3. Prova de inscrição no Cadastro Nacional de Pessoa Jurídica (CNPJ/MF);

3.1.1.4. Decreto de Autorização, em se tratando de empresa ou sociedade estrangeira em funcionamento no País, e ato de registro ou autorização para funcionamento expedido pelo órgão competente, quando a atividade assim o exigir.

#### **3.1.2. - Regularidade Fiscal**

3.1.2.1. Certidão negativa de débito Fazenda Federal / INSS;

3.1.2.2. Certificado de regularidade junto ao FGTS;

3.1.2.3. Certidão negativa para com a Fazenda Estadual;

3.1.2.4. Certidão negativa para com a Fazenda Municipal, sendo esta do domicílio ou sede do licitante.

#### **3.1.3 – Regularidade Trabalhista**

3.1.3.1. - Certidão Negativa de Débitos Trabalhistas.

**3.1.4. - Caso alguns dos documentos relativos Regularidade Fiscal e/ou Regularidade Trabalhista da beneficiária da Lei Complementar 123/2006 possuírem data de validade vencida ou a mesma não apresentar junto com a proposta, poderá ser realizada a consulta e emissão de certidão com data válida, evitando desta forma a abertura de prazo.**

**3.1.5. Caso não for possível à emissão conforme o item 3.1.5, a empresa terá sua habilitação condicionada à apresentação de nova documentação, que comprove a sua regularidade em 05 (cinco) dias úteis, a contar do prazo limite para apresentação das propostas, em conformidade com o § 1º do Artigo 43 da Lei**



**ESTADO DO RIO GRANDE DO SUL**  
**PREFEITURA MUNICIPAL DE DERRUBADAS**

CNPJ: 94.442.282/0001-20

AVENIDA PELOTAS, 595 – DERRUBADAS/RS – CEP: 98528-000

FONE: (55) 99949-4024 / 99935-7548 / 99623-2763

Home page: [www.derrubadas-rs.com.br](http://www.derrubadas-rs.com.br)

e-mail: [prefeitura@derrubadas-rs.com.br](mailto:prefeitura@derrubadas-rs.com.br)

## TERRA DO SALTO YUCUMÃ

**Complementar nº 147, de 07 de agosto de 2014 - Caso alguns dos documentos relativos Regularidade Fiscal e/ou Regularidade.**

### 4. DA PROPOSTA

4.1. A Proposta de preço deverá ser apresentada conforme modelo constante no Anexo II deste Edital.

4.2. As propostas de preço que não estiverem em consonância com as exigências deste Edital serão desconsideradas, julgando-se por sua desclassificação.

4.3. Os preços ofertados não poderão exceder duas casas decimais após a vírgula.

### 5. DO PAGAMENTO

5.1. O documento fiscal (Nota Fiscal Eletrônica) deverá ser obrigatoriamente entregue na Prefeitura Municipal de Derrubadas, sito à Avenida Pelotas, 595, sem qualquer tipo de custo adicional.

5.2. Os pagamentos serão realizados em até 30 (trinta) dias após a entrega do objeto, emissão da nota fiscal e aceite do mesmo pela Administração Municipal.

5.3. Em caso de devolução da Nota Fiscal Eletrônica para correção, o prazo para o pagamento passará a fluir após a sua reapresentação.

5.4. Os documentos fiscais deverão observar as disposições da Instrução Normativa da Receita Federal do Brasil nº 1.234/2012, quanto ao Imposto de Renda, ou seja, evidenciando no campo específico do documento o valor a ser retido do mesmo pelo Município de Derrubadas/RS. **ATENÇÃO:** pessoas jurídicas optantes pelo SIMPLES NACIONAL/MEI, não estão sujeitas à retenção de Imposto de Renda.

### 6. DO RECEBIMENTO E DO LOCAL DA ENTREGA

6.1. O (A) contratado (a) deverá executar o objeto num prazo máximo de 30 (trinta) dias a contar da data de assinatura do contrato.

### 7. DAS ALTERAÇÕES

7.1. Eventuais alterações contratuais reger-se-ão pela disciplina dos arts. 124 e seguintes da Lei nº 14.133, de 2021.

7.2. O CONTRATADO é obrigado a aceitar, nas mesmas condições contratuais, os acréscimos ou supressões que se fizerem necessários, até o limite de 25% (vinte e cinco por cento) do valor inicial atualizado do contrato.

### 8. DAS SANÇÕES E PENALIDADES

9.1. As sanções e penalidades da futura contratação estão previstas nos artigos 155 e 156 da Lei Federal nº 14.133/21.

### 9. DAS DISPOSIÇÕES GERAIS



**ESTADO DO RIO GRANDE DO SUL**  
**PREFEITURA MUNICIPAL DE DERRUBADAS**

CNPJ: 94.442.282/0001-20

AVENIDA PELOTAS, 595 – DERRUBADAS/RS – CEP: 98528-000

FONE: (55) 99949-4024 / 99935-7548 / 99623-2763

Home page: [www.derrubadas-rs.com.br](http://www.derrubadas-rs.com.br)

e-mail: [prefeitura@derrubadas-rs.com.br](mailto:prefeitura@derrubadas-rs.com.br)

## TERRA DO SALTO YUCUMÃ

10.1. Poderá o Município revogar o presente Edital, no todo ou em parte, por conveniência administrativa e interesse público, decorrente de fato superveniente, devidamente justificado.

10.2. A anulação do procedimento de Dispensa de Licitação, não gera direito à indenização, ressalvada o disposto no parágrafo único do art. 71 da Lei Federal nº 14.133/21.

10.3. Após a fase de classificação das propostas, não caberá à desistência desta, salvo por motivo justo decorrente de fato superveniente e aceito pelo Município.

10.4. Decorrido o prazo do presente edital sem a obtenção de propostas adicionais, poderá o Município contratar com a empresa que houver apresentado o menor preço na fase interna, desde que compatível com os valores de mercado e não seja manifestamente inexequível.

Derrubadas/RS, 25 de Março de 2024.

**ALAIR CEMIN**  
Prefeito Municipal



ESTADO DO RIO GRANDE DO SUL  
**PREFEITURA MUNICIPAL DE DERRUBADAS**

CNPJ: 94.442.282/0001-20

AVENIDA PELOTAS, 595 – DERRUBADAS/RS – CEP: 98528-000

FONE: (55) 99949-4024 / 99935-7548 / 99623-2763

Home page: [www.derrubadas-rs.com.br](http://www.derrubadas-rs.com.br)

e-mail: [prefeitura@derrubadas-rs.com.br](mailto:prefeitura@derrubadas-rs.com.br)

# TERRA DO SALTO YUCUMÃ

## ANEXO I - MODELO DE PROPOSTA DE PREÇOS

### Dispensa de Valor nº 08/2024.

**DO OBJETO:** Constitui objeto do presente Termo a **contratação de empresa para instalação de estrutura metálica para cabine de narração, fechamento de oitões do pavilhão de eventos do bosque municipal, estrutura para reservatório de água e calhas.**

Item	Descrição Completa	Un	Quant.	Valor Unitário R\$	Valor Total R\$
1	<p><b><u>FECHAMENTO DE OITÕES DO PAVILHÃO DE EVENTOS DO BOSQUE MUNICIPAL</u></b></p> <p>Descrição: Fechamento de 2 oitões com área somada total de 114,20m<sup>2</sup> em aluzinco com estrutura para fixação em aço.</p> <ul style="list-style-type: none"><li>• Estrutura de fixação: Formado por perfil de aço U 75x40x2,25mm, fixados na estrutura de concreto por meio de chumbamento a pressão com aço Ø10mm e posteriormente solda nos perfis;</li><li>• Fechamento: Telha metálica trapezoidal TP 25, espessura 0,50mm, fixadas nas estruturas de aço por meio de parafusos de aço auto brocante 3/4 (onda baixa) e nos encontros das telhas com parafusos de aço 7/8 de costura;</li><li>• A instalação deverá ser executada conforme o projeto em anexo.</li></ul>	Un.	01		
2	<p><b><u>ESTRUTURA PARA RESERVATÓRIO DE ÁGUA</u></b></p> <p>Descrição: Estrutura de aço com altura de 4,0m para reservatório de água:</p> <ul style="list-style-type: none"><li>• Pilares (4 unidades): Formado por cantoneira em aço 4"x3/8";</li><li>• Pilares complementares (8 unidades): Formado por</li></ul>	Un.	01		



ESTADO DO RIO GRANDE DO SUL  
**PREFEITURA MUNICIPAL DE DERRUBADAS**

CNPJ: 94.442.282/0001-20

AVENIDA PELOTAS, 595 – DERRUBADAS/RS – CEP: 98528-000

FONE: (55) 99949-4024 / 99935-7548 / 99623-2763

Home page: [www.derrubadas-rs.com.br](http://www.derrubadas-rs.com.br)

e-mail: [prefeitura@derrubadas-rs.com.br](mailto:prefeitura@derrubadas-rs.com.br)

## TERRA DO SALTO YUCUMÃ

	<p>cantoneira em aço 4"x3/8";</p> <ul style="list-style-type: none"><li>• Travessa inferior: Formado por cantoneira em aço dupla 4"x3/8", fixadas nos pilares por meio de parafusos de aço 1/2" e comprimento 2";</li><li>• Travessas intermediárias (3 unidades em cada face): Formado por cantoneira em aço 3"x3/8", fixadas nos pilares por meio de parafusos de aço 1/2" e comprimento 2";</li><li>• Travessa superior: Formado por cantoneira em aço 4"x3/8", fixadas nos pilares por meio de parafusos de aço 1/2" e comprimento 2";</li><li>• Travamento: Formado por cantoneira em aço 2"x5/16", ligando as travessas até os pilares no sentido diagonal, fixados nestes elementos por meio de chapas de aço 4mm e parafusos de aço 1/2" e comprimento 2";</li><li>• Barrotes para assentamento da base (10 unidades): Formado por cantoneira em aço 3"x3/8", assentados nas duas direções;</li><li>• Chapa da base: Chapa de aço com espessura mínima de 4mm, para abranger uma área de 10,24m<sup>2</sup> (3,20m x 3,20m);</li><li>• Pintura da estrutura de aço com fundo de alta proteção contra corrosão;</li><li>• A instalação deverá ser executada conforme o projeto em anexo.</li></ul> <p>Obs.: A fundação será executada pela prefeitura, não tendo a empresa responsabilidades por está etapa.</p>				
3	<p style="text-align: center;"><b><u>CALHA</u></b></p> <p>Descrição: Instalação de 36,20m de calha em aço galvanizado com corte de 40cm, nº 043, com suportes que garantam sustentação necessária. Prever 4 saídas para instalação de tubo de queda.</p>	Un.	01		



ESTADO DO RIO GRANDE DO SUL  
**PREFEITURA MUNICIPAL DE DERRUBADAS**

CNPJ: 94.442.282/0001-20

AVENIDA PELOTAS, 595 – DERRUBADAS/RS – CEP: 98528-000

FONE: (55) 99949-4024 / 99935-7548 / 99623-2763

Home page: [www.derrubadas-rs.com.br](http://www.derrubadas-rs.com.br)

e-mail: [prefeitura@derrubadas-rs.com.br](mailto:prefeitura@derrubadas-rs.com.br)

## TERRA DO SALTO YUCUMÃ

4	<p><b><u>ESTRUTURA METÁLICA PARA CABINE DE NARRAÇÃO</u></b></p> <p>Descrição: Contratação de empresa para execução de estrutura com cobertura em aço, para espaço destinado a cabine de narração de rodeio, com dimensões em planta de 5,80m x 2,50m, do solo até o piso superior 3,20m e do piso superior até altura das tesouras de 2,70m, a ser executado no parque de rodeio do município de Derrubadas, situado na Rua Ijuí, Bosque Municipal, os quais devem atender os seguintes requisitos:</p> <ul style="list-style-type: none"><li>• Pilares (1): Tubo de aço 120x120mm, com espessura de 4,75mm, num total de 4 unidades;</li><li>• Viga Intermediária e Superior (2): Tubo de aço 100x100mm, com espessura de 3,00mm, sendo formada pelas das extremidades, com acréscimo de mais duas na parte do meio no sentido da menor largura. Prever pontos fixados com barras de ferro Ø5mm a cada 50cm com 20cm de comprimento ao longo da viga intermediária para futura fixação de barrotes de madeira;</li><li>• Linhas e barrotes de travamento da parede superior (3): Tubo de aço 50x50mm, com espessura de 2,00mm, sendo formado pelos localizados nos quadros das aberturas, divisórios;</li><li>• Tesoura (4): Tubo de aço 50x50mm, com espessura de 2,00mm, com travamentos em tubo de aço 50x30mm, com espessura de 1,20mm, sendo formado por 3 unidades;</li><li>• Terças (5): Tubo de aço 50x30mm, com espessura de 2,00mm, sendo formado por 6 unidades, respeitando um avanço além da projeção da construção em no mínimo 85cm (abas);</li><li>• Telha (6): Telha metálica trapezoidal TP 40, 0,50mm, considerar abas de no mínimo 90cm, e</li></ul>	Un.	01		
---	---	-----	----	--	--



**ESTADO DO RIO GRANDE DO SUL**  
**PREFEITURA MUNICIPAL DE DERRUBADAS**

CNPJ: 94.442.282/0001-20

AVENIDA PELOTAS, 595 – DERRUBADAS/RS – CEP: 98528-000

FONE: (55) 99949-4024 / 99935-7548 / 99623-2763

Home page: [www.derrubadas-rs.com.br](http://www.derrubadas-rs.com.br)

e-mail: [prefeitura@derrubadas-rs.com.br](mailto:prefeitura@derrubadas-rs.com.br)

## TERRA DO SALTO YUCUMÃ

	<p>inclinação de 50%. Prever cumeeira articulada do mesmo material que se encaixe na inclinação solicitada;</p> <ul style="list-style-type: none"><li>• Suporte na base (7): Chapa de aço de 4,75mm, utilizado na base dos pilares, apoio na fundação, sendo formado com dimensões mínimas de 25x25cm;</li><li>• Pintura da estrutura de aço com fundo de alta proteção contra corrosão;</li><li>• A instalação deverá ser executada conforme o projeto em anexo.</li><li>• Obs.: A fundação será executada pela prefeitura, não tendo a empresa responsabilidades por esta etapa.</li></ul>				
<b>VALOR TOTAL GLOBAL R\$</b>					<b>R\$</b>

O(A) Contratado(a) deverá iniciar a prestação de serviço imediatamente após a assinatura do contrato.

VALOR GLOBAL DA PROPOSTA R\$:

VALIDADE DA PROPOSTA: 60 dias.

Despesas referentes a impostos, tributos, contratação de pessoal e outros correrão exclusivamente por conta da Empresa Contratada.

Razão social: \_\_\_\_\_

Nº do CNPJ: \_\_\_\_\_

Endereço: \_\_\_\_\_

Apresentamos nossa proposta conforme itens, preços e cláusulas estabelecidos no aviso de dispensa de licitação nº 08/2024.

Derrubadas, \_\_\_ de Março de 2024.

\_\_\_\_\_  
NOME DO RESPONSÁVEL  
CPF/MF:



**ESTADO DO RIO GRANDE DO SUL**  
**PREFEITURA MUNICIPAL DE DERRUBADAS**

CNPJ: 94.442.282/0001-20

AVENIDA PELOTAS, 595 – DERRUBADAS/RS – CEP: 98528-000


FONE: (55) 99949-4024 / 99935-7548 / 99623-2763

Home page: [www.derrubadas-rs.com.br](http://www.derrubadas-rs.com.br)

e-mail: [prefeitura@derrubadas-rs.com.br](mailto:prefeitura@derrubadas-rs.com.br)

**TERRA DO SALTO YUCUMÃ**

# ANEXO II – PROJETO GRÁFICO PARA EXECUÇÃO.

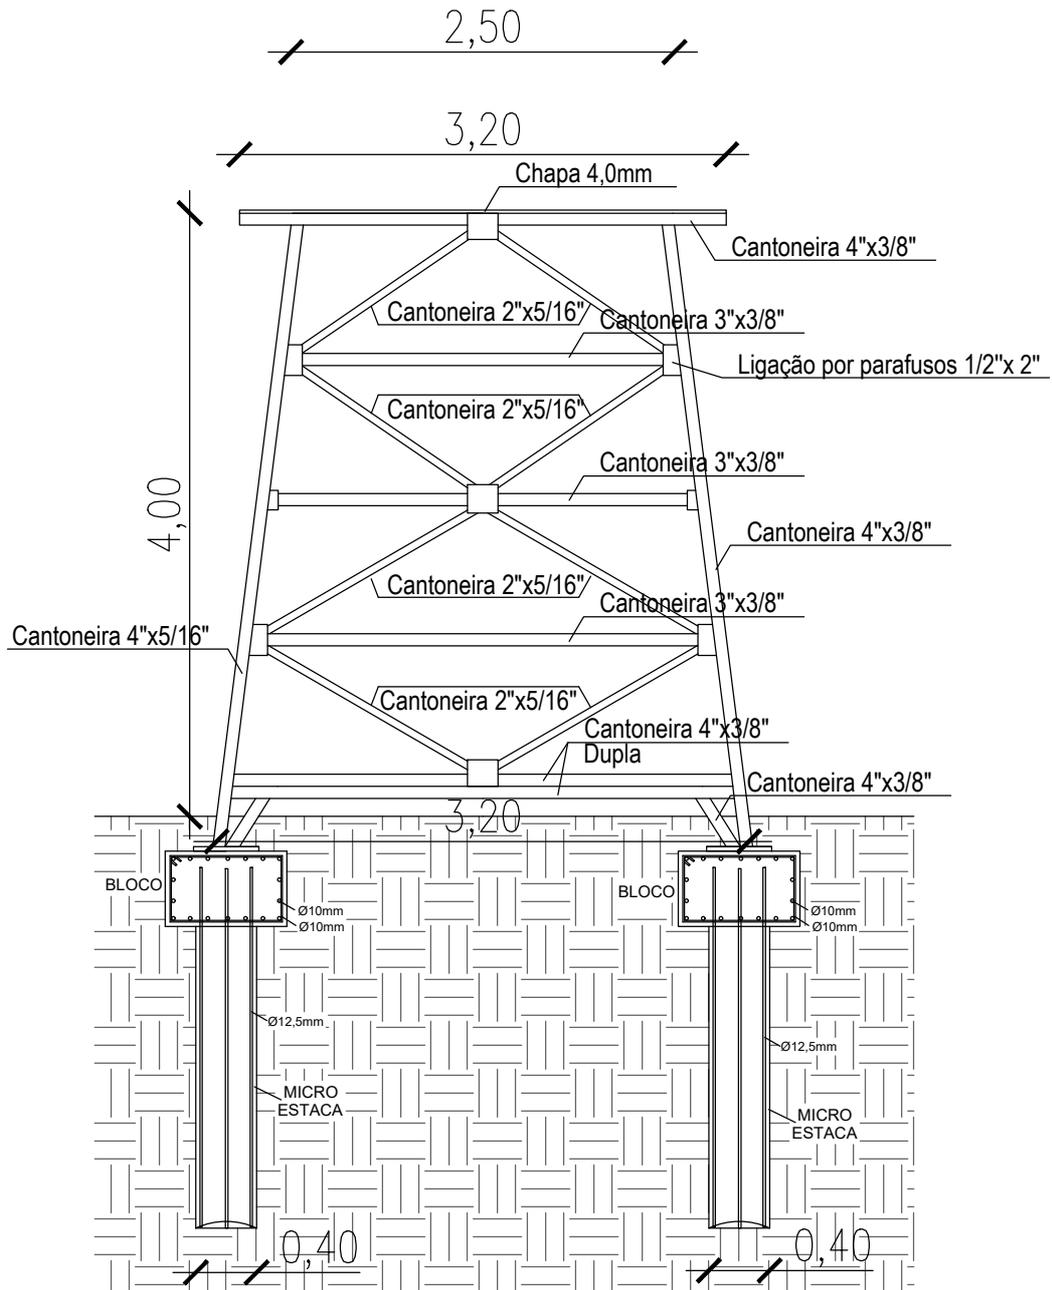

**CORTE**  
Escala 1:50



OBRA E ENDEREÇO:  
ESTRUTURA DE AÇO PARA RESERVATÓRIO DE ÁGUA

PROPONENTE:  
ALAIR CEMIN  
Prefeito Municipal de Derrubadas/RS


RESPONSÁVEL TÉCNICO:  
ANDRÉ LUIS FRANCHINI PARIZOTTO  
Engenheiro Civil - CREA RS235632

DATA  
FEVEREIRO/2024


ESCALA  
INDICADA

DESENHO:  
DETALHAMENTO

PRANCHA:  
01/03

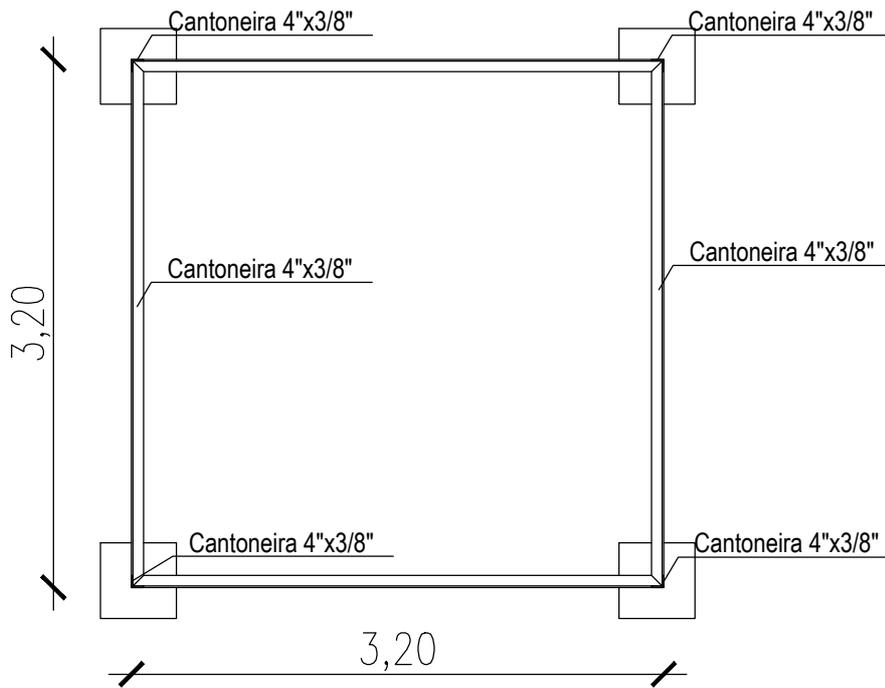

PLANTA BAIXA - INFERIOR  
Escala 1:50

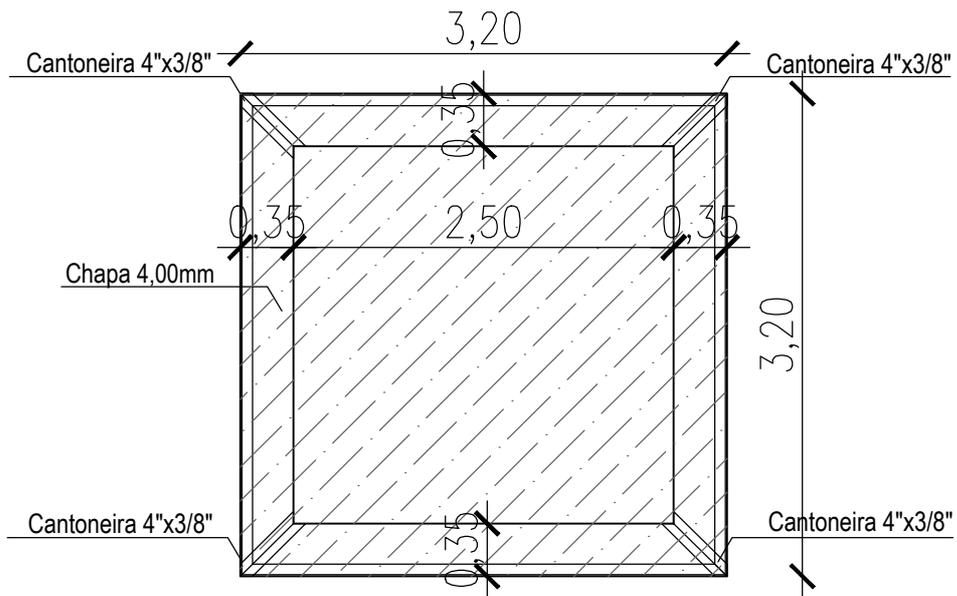

PLANTA BAIXA - SUPERIOR  
Escala 1:75



OBRA E ENDEREÇO:  
ESTRUTURA DE AÇO PARA RESERVATÓRIO DE ÁGUA

PROPONENTE:  
ALAIR CEMIN  
Prefeito Municipal de Derrubadas/RS


RESPONSÁVEL TÉCNICO:  
ANDRÉ LUIS FRANCHINI PARIZOTTO  
Engenheiro Civil - CREA RS235632

DATA  
FEVEREIRO/2024

ESCALA  
INDICADA


DESENHO:  
DETALHAMENTO

FRANCHA:  
02/03

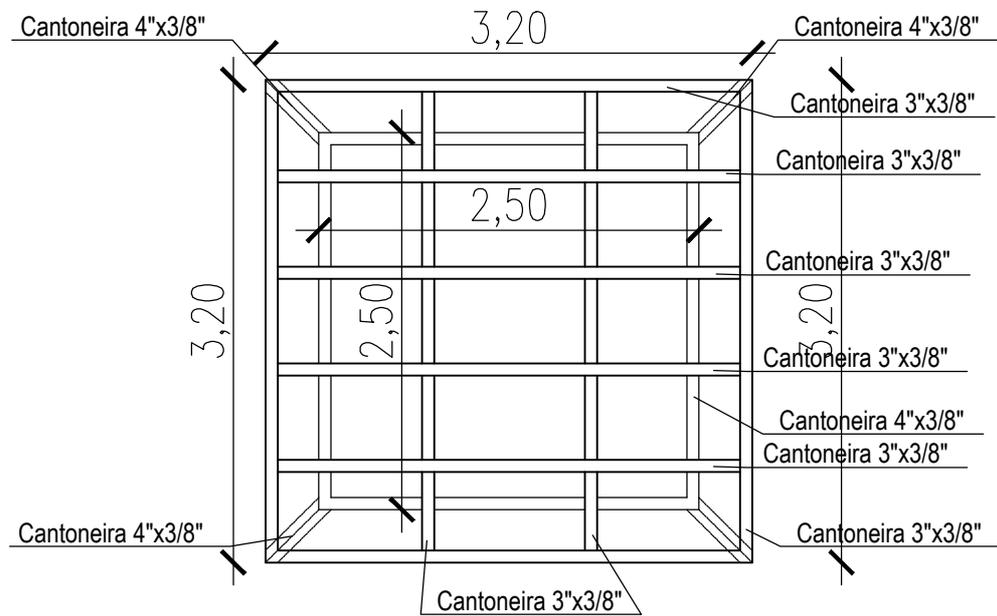

DETALHE - ESTRUTURA BASE DO RESERVATÓRIO

Escala 1:75

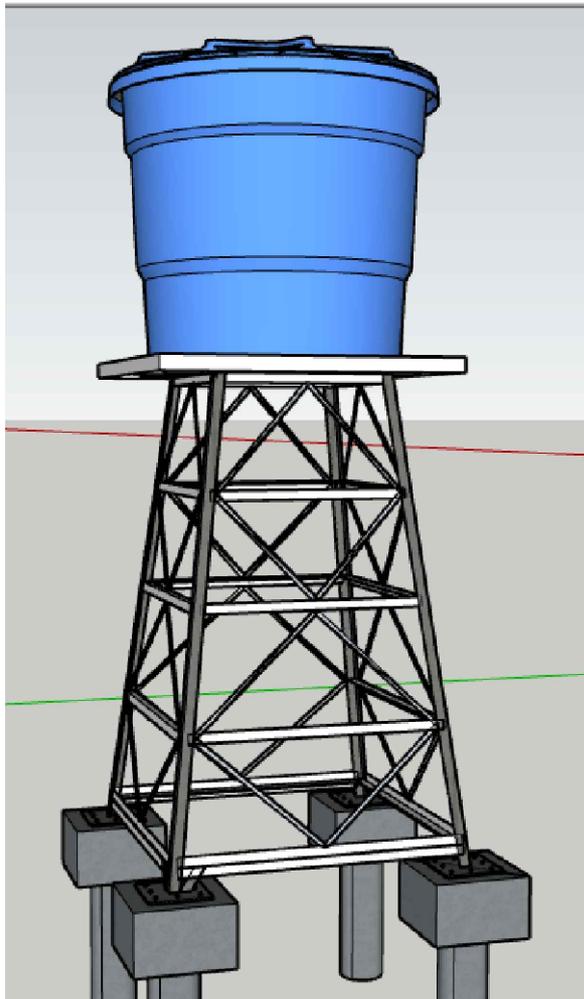

OBRA E ENDEREÇO:

ESTRUTURA DE AÇO PARA RESERVATÓRIO DE ÁGUA

PROPONENTE:

ALAIR CEMIN  
Prefeito Municipal de Derrubadas/RS

RESPONSÁVEL TÉCNICO:

ANDRÉ LUIS FRANCHINI PARIZOTTO  
Engenheiro Civil - CREA RS235632

DATA

FEVEREIRO/2024

ESCALA


INDICADA

DESENHO:

DETALHAMENTO

FRANCHA:

03/03

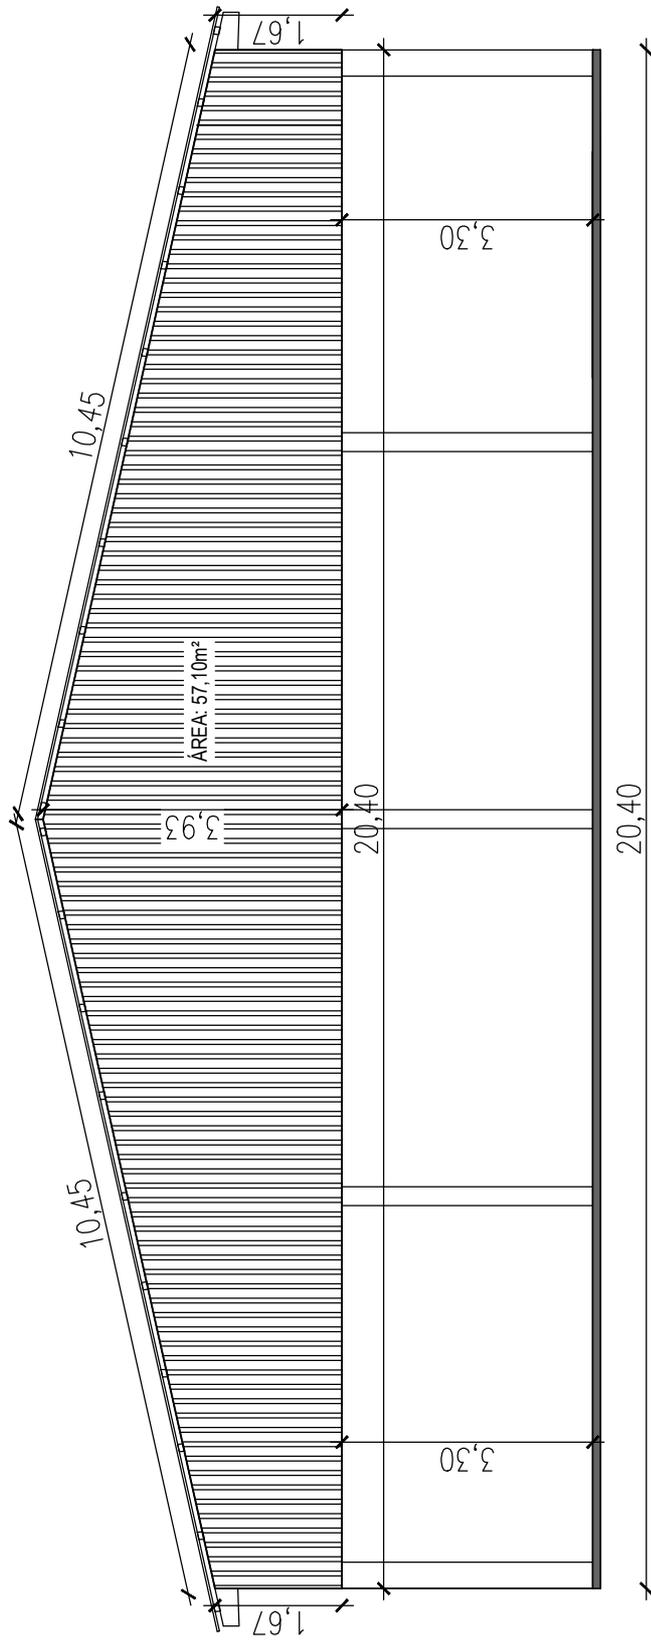

## FACHADA - FRENTE E FUNDO

ESCALA 1:100



OBRA E ENDEREÇO:

FECHAMENTO DOS OITÕES DO PAVILHÃO DE EVENTOS DO BOSQUE MUNICIPAL

PROPONENTE:

ALAIR CEMIN  
Prefeito Municipal de Derrubadas/RS

RESPONSÁVEL TÉCN.:

ANDRÉ LUIS FRANCHINI PARIZOTTO  
Engenheiro Civil - CREA RS235632

DATA

FEVEREIRO/2024

ESCALA


INDICADA

DESENHO:

DETALHAMENTO

FRANCHA:

01/03

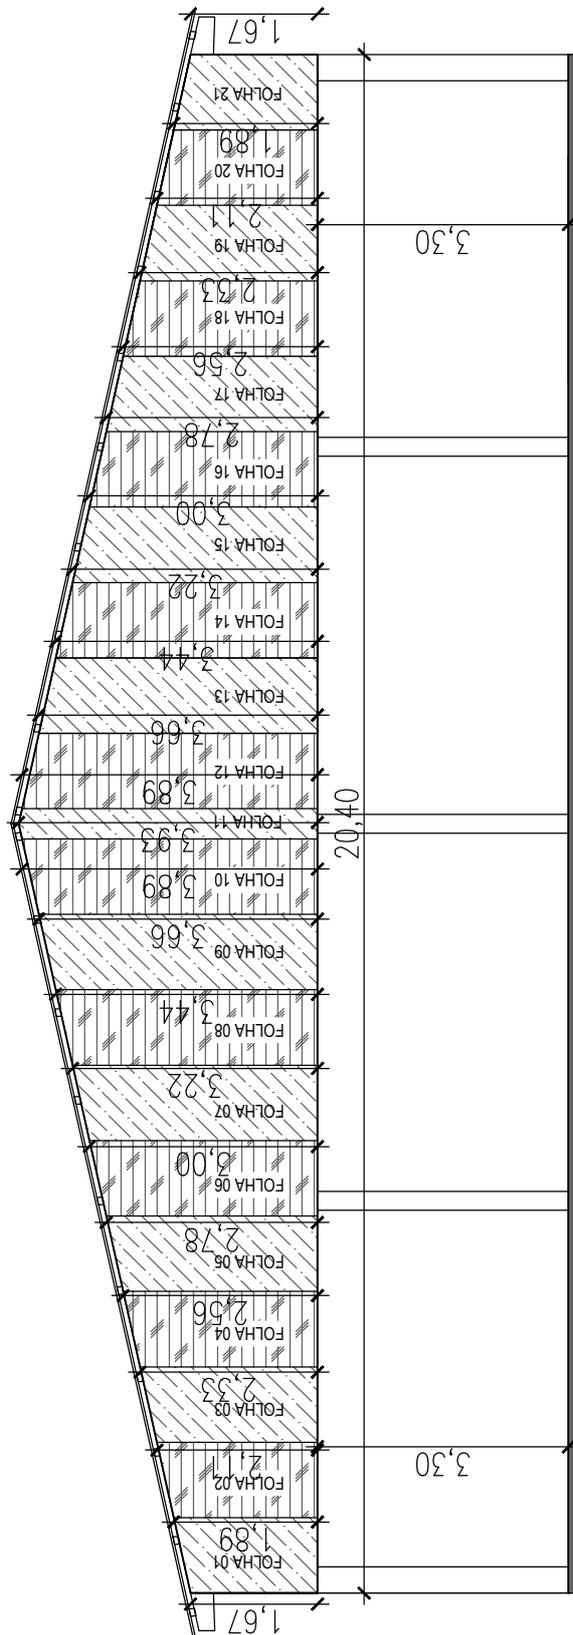

**DETALHE - TAMANHO DAS FOLHAS**

ESCALA 1:100



OBRA E ENDEREÇO:  
FECHAMENTO DOS OITÕES DO PAVILHÃO DE EVENTOS DO BOSQUE MUNICIPAL

PROPONENTE:  
ALAIR CEMIN  
Prefeito Municipal de Derrubadas/RS


RESPONSÁVEL TÉCN.:  
ANDRÉ LUIS FRANCHINI PARIZOTTO  
Engenheiro Civil - CREA RS235632

DATA  
FEVEREIRO/2024

ESCALA  
INDICADA

DESENHO:  
DETALHAMENTO

FRANCHA:  
02/03

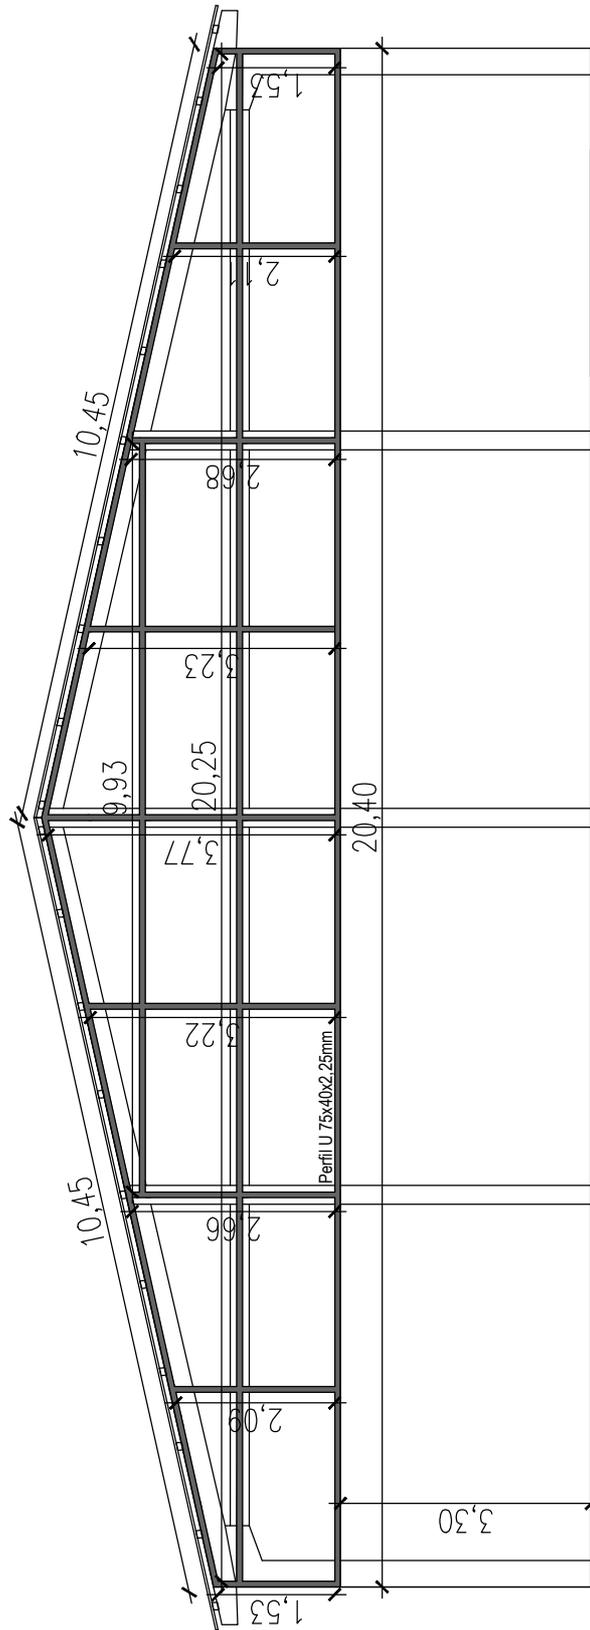

## DETALHE - PERFIS DE AÇO

ESCALA 1:100



OBRA E ENDEREÇO:

FECHAMENTO DOS OITÕES DO PAVILHÃO DE EVENTOS DO BOSQUE MUNICIPAL

PROPONENTE:

ALAIR CEMIN  
Prefeito Municipal de Derrubadas/RS

RESPONSÁVEL TÉCNICO:

ANDRÉ LUIS FRANCHINI PARIZOTTO  
Engenheiro Civil - CREA RS235632

DATA

FEVEREIRO/2024

ESCALA


INDICADA

DESENHO:

DETALHAMENTO

FRANCHA:


03/03

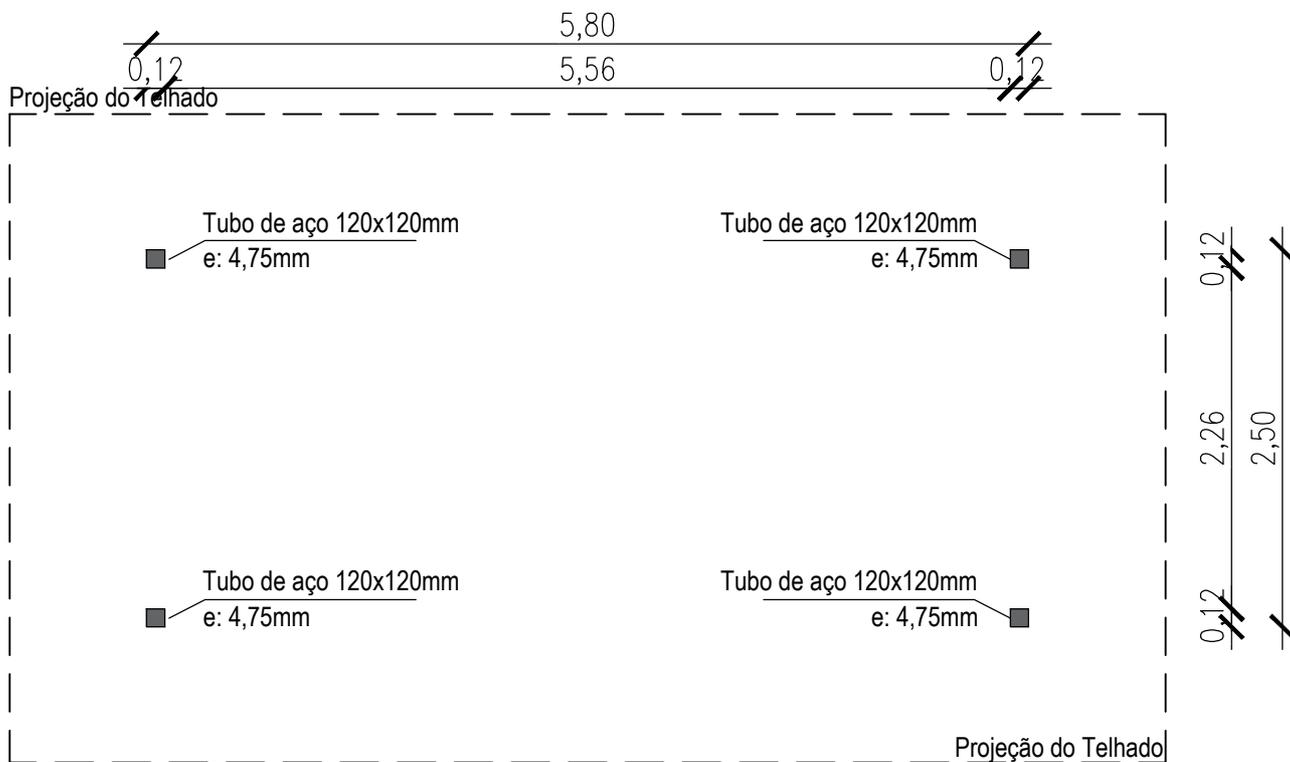

## PLANTA BAIXA - TÉRREO

ESCALA 1:50

ÁREA: 14,50m<sup>2</sup>

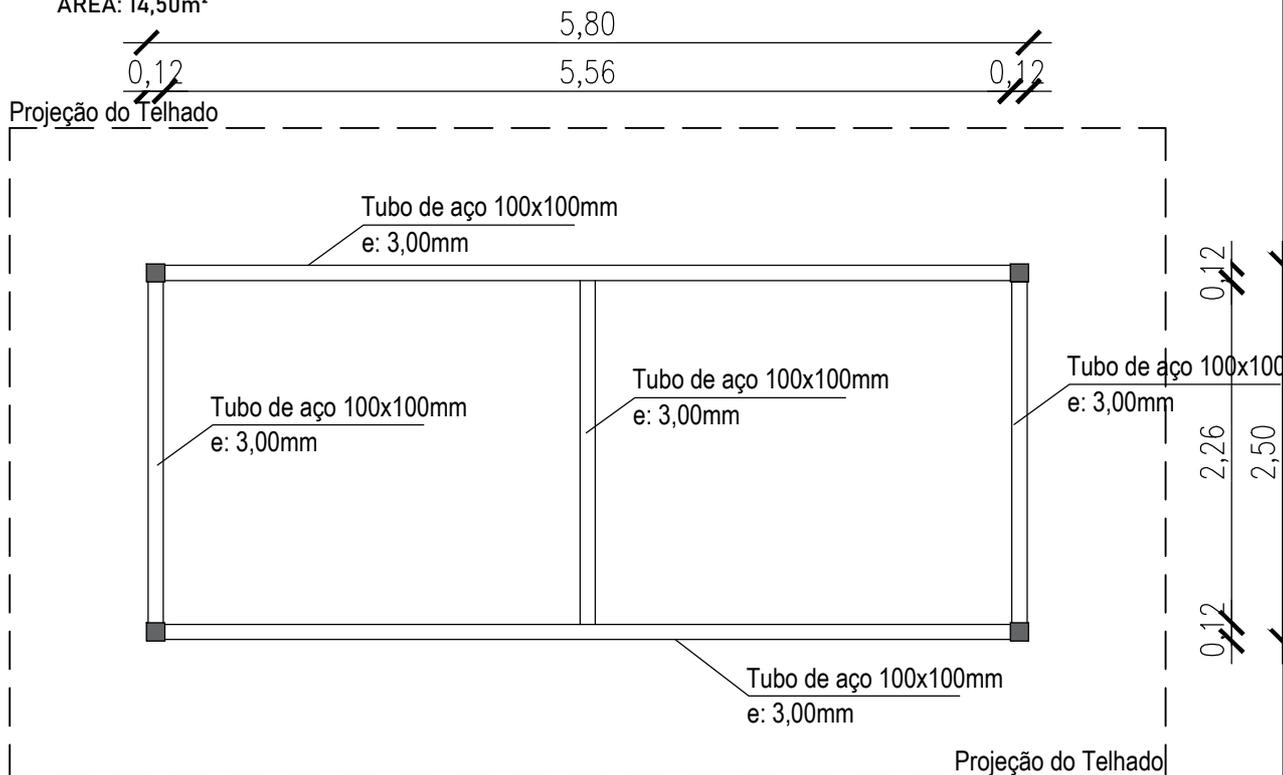

## PLANTA BAIXA - SUPERIOR

ESCALA 1:50



OBRA E ENDEREÇO:

ESTRUTURA DE AÇO PARA CABINE DE NARRAÇÃO

PROPONENTE:

ALAIR CEMIN  
Prefeito Municipal de Derrubadas/RS

RESPONSÁVEL TÉCNICO:

ANDRÉ LUIS FRANCHINI PARIZOTTO  
Engenheiro Civil - CREA RS235632

DATA

FEVEREIRO/2024

ESCALA


INDICADA

DESENHO:

ARQUITETÔNICO


FRANCHA:

01/03

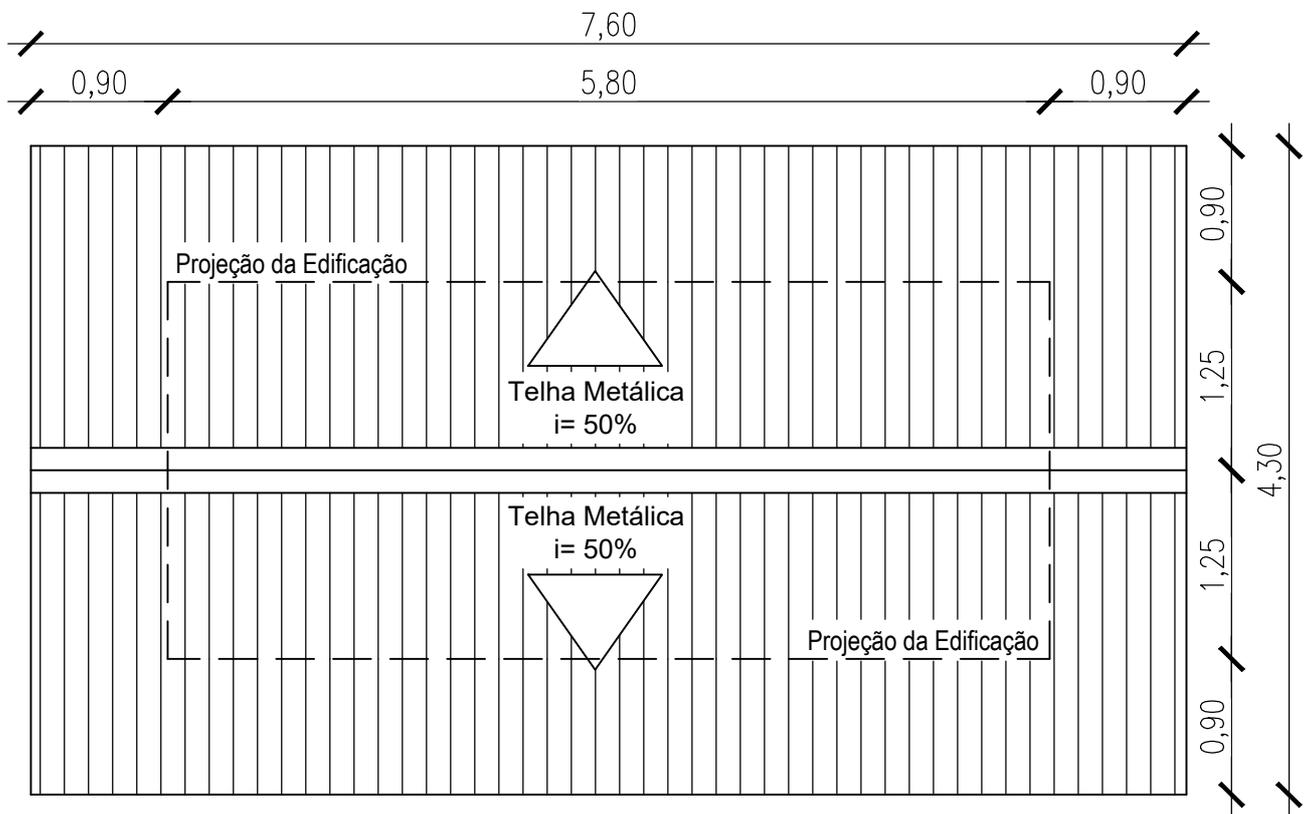

## PLANTA DE COBERTURA

ESCALA 1:50

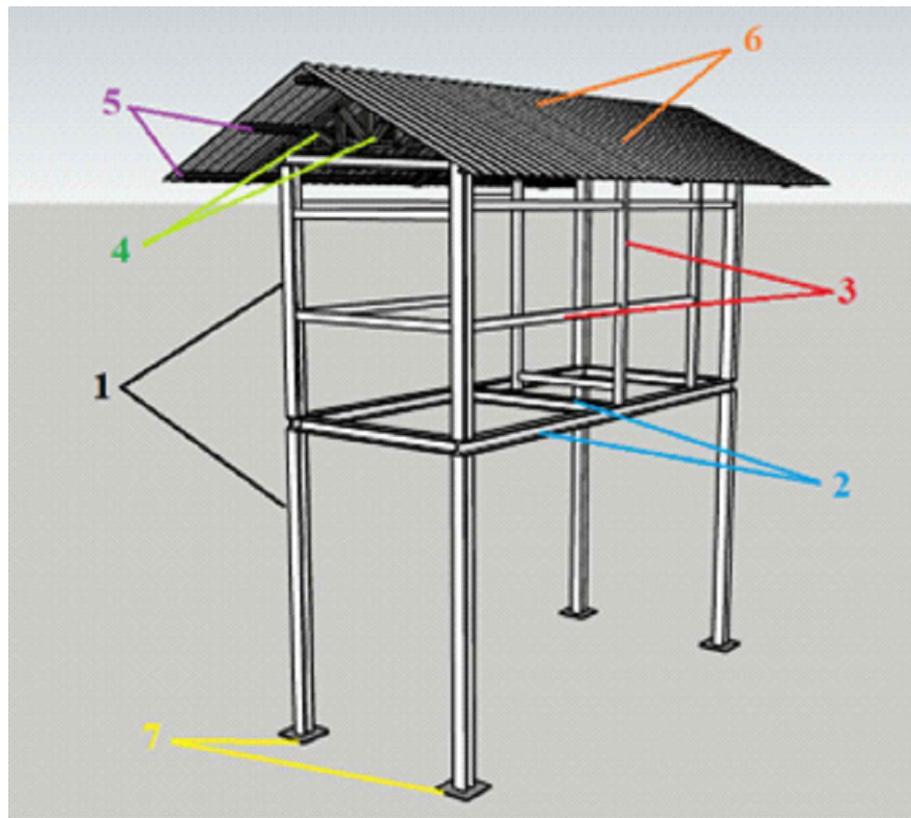

OBRA E ENDEREÇO:

ESTRUTURA DE AÇO PARA CABINE DE NARRAÇÃO

PROPONENTE:

ALAIR CEMIN  
Prefeito Municipal de Derrubadas/RS

RESPONSÁVEL TÉCN.:

ANDRÉ LUIS FRANCHINI PARIZOTTO  
Engenheiro Civil - CREA RS235632

DATA

FEVEREIRO/2024

ESCALA


INDICADA

DESENHO:

ARQUITETÔNICO

FRANCHA:

02/03

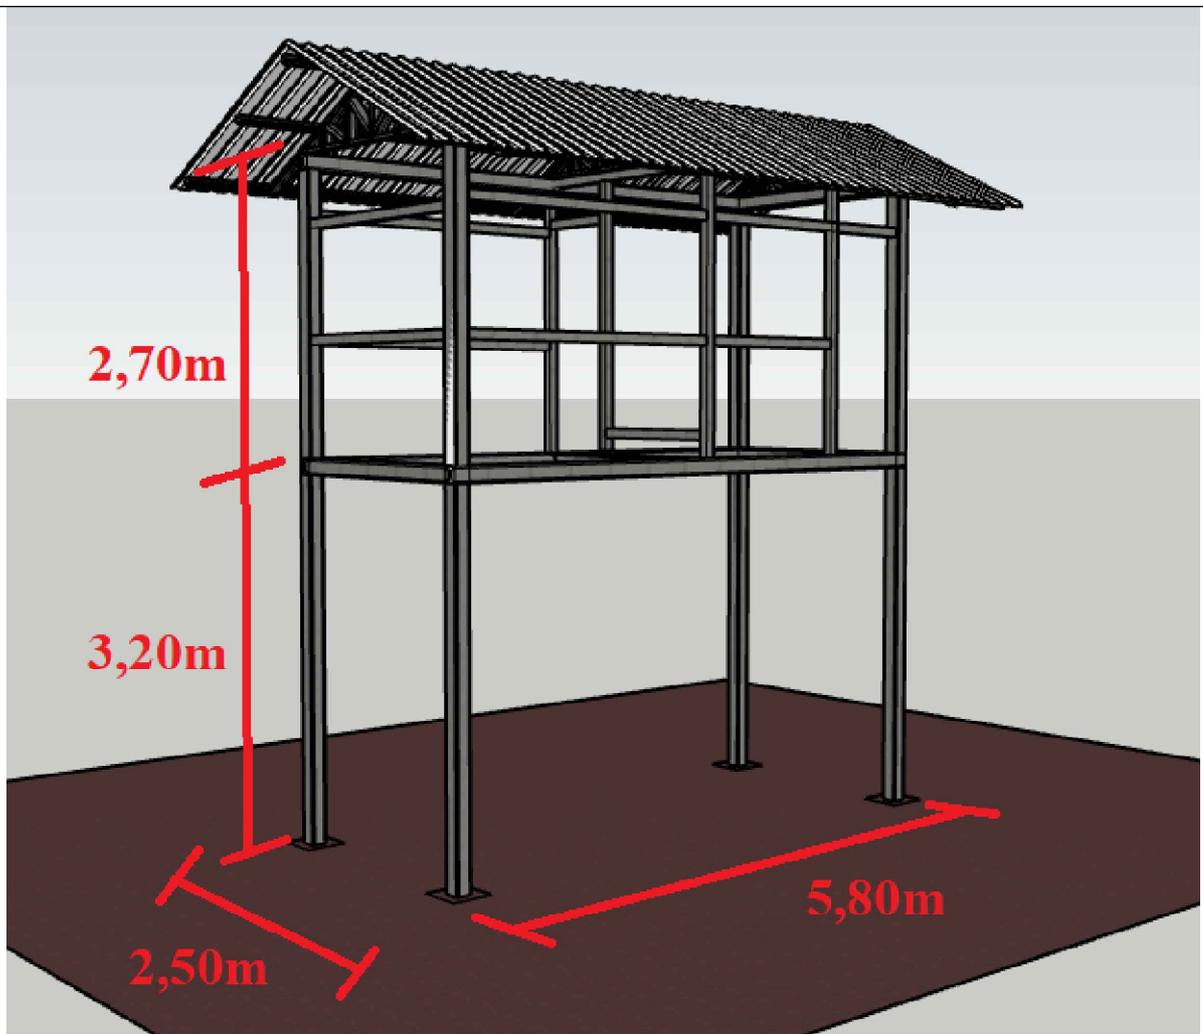

OBRA E ENDEREÇO: ESTRUTURA DE AÇO PARA CABINE DE NARRAÇÃO

PROPONENTE:  
 \_\_\_\_\_  
 ALAIR CEMIN  
 Prefeito Municipal de Derrubadas/RS

RESPONSÁVEL TÉCN.:  
 \_\_\_\_\_  
 ANDRÉ LUIS FRANCHINI PARIZOTTO  
 Engenheiro Civil - CREA RS235632

DATA: FEVEREIRO/2024

ESCALA: INDICADA

DESENHO: ARQUITETÔNICO

FRANCHA: 03/03

## **MEMORIAL DESCRITIVO/EXECUTIVO – PROJETO BÁSICO**

**Obra: Construção de Cabine de Narração, Estrutura em aço para reservatório de água, Fechamento dos oitões e Instalação de calha no pavilhão de eventos no bosque municipal**

**Local da Obra:** Prolongamento da Rua Ijuí, Derrubadas/RS

**Proponente:** Município de Derrubadas/RS

### **1 - DISPOSIÇÕES GERAIS**

O presente memorial descritivo tem por finalidade descrever o conjunto de especificações, critérios, condições, técnicas, materiais e a mão-de-obra necessária para a execução dos seguintes serviços:

- Construção de cabine de narração em aço no parque de rodeio;
- Construção de estrutura em aço para reservatório de água;
- Fechamento dos oitões do pavilhão de eventos do bosque municipal;
- Instalação de calha no pavilhão de ventos do bosque municipal;

#### **1.1 – CABINE DE NARRAÇÃO**

Será executado uma estrutura com cobertura em aço, para espaço destinado a cabine de narração de rodeio, com dimensões em planta de 5,80m x 2,50m, a ser executado no parque de rodeio do município de Derrubadas/RS, situado no Bosque Municipal.

##### **1.1.1 – Fundação**

A fundação será executada pelo município de Derrubadas/RS, não tendo a empresa contratada responsabilidades sobre este serviço. A empresa contratada deverá deixar suporte na base em chapa de aço de 4,75mm, para apoio dos pilares na fundação, de dimensões mínimas de 25x25cm.

### 1.1.2 – Pilares

Serão executados em aço, sendo os mesmos ligados a fundação. Formados por tubo de 120x120mm, com espessura de 4,75mm. Serão soldados nas vigas da parte intermediária e superior.

### 1.1.3 – Vigas Intermediária e Superior

Serão executados em aço, com perfil em tubo 100x100mm, com espessura de 3,00mm. Será executado em toda a extremidade acrescidas com duas na parte do meio, no sentido da menor distância. Deve ser previstos pontos soldados na face superior das vigas de extremidade da parte intermediária, de pedaços com 20cm de ferro Ø5mm a cada 50cm, para futura fixação de barrotes em madeira.

### 1.1.4 – Linhas verticais e horizontais de travamento das paredes

São os elementos para futura fixação das paredes em madeira, e o quadro das aberturas, no sentido horizontal e vertical, em tubos de aço 50x50mm, com espessura de 2,00mm.

### 1.1.5 – Cobertura

Abrange toda a área da construção, acrescido com abas de 90 cm. Deverá primeiramente ser executado a estrutura da cobertura, formado por três unidades de tesouras. As mesmas serão executadas em tubos de aço 50x50mm, com espessura de 2,00mm, e com travamentos em tubos de aço 50x30mm e espessura de 1,20mm.

As terças serão fixadas por meio de solda nas tesouras, sendo formadas por tubos de aço 50x30mm, com espessura de 2,00mm, sendo formado por 6 unidades, respeitando um avanço além da projeção da construção em no mínimo 85cm (abas).

As telhas serão do tipo metálica trapezoidal TP 40, 0,50mm, com inclinação de 50%. Prever cumeeira articulada do mesmo material que se encaixe na inclinação solicitada;

#### 1.1.6 – Pintura

Toda a estrutura de aço deverá receber pintura com fundo de alta proteção contra corrosão.

### **1.2 – ESTRUTURA EM AÇO PARA RESERVATÓRIO DE ÁGUA**

Será executado uma estrutura em aço com altura de 4,0m para reservatório de água de 20.000 Litros, ao lado do pavilhão de eventos do Bosque Municipal.

#### 1.2.1 – Fundação

A fundação será executada pelo município de Derrubadas/RS, não tendo a empresa contratada responsabilidades sobre este serviço. A empresa deverá apenas deixar previsto suporte para fixação da estrutura posteriormente.

#### 1.2.2 – Pilares

Serão executados em aço, num total de 4 unidades, sendo os mesmos ligados a fundação. Formado por cantoneira em aço 4"x3/8". Deverá ser executados pilares complementares, num total de 8 unidades, formado por cantoneira em aço 4"x3/8".

#### 1.2.3 – Travessas

Serão executadas travessas ao longo da altura da estrutura, em todas as faces, sendo formado por uma travessa inferior em cantoneira em aço dupla 4"x3/8", fixadas nos pilares por meio de parafusos de aço 1/2" e comprimento 2".

Na parte intermediária, será executado 3 travessas em cantoneira em aço 3"x3/8", fixadas nos pilares por meio de parafusos de aço 1/2" e comprimento 2".

A última travessa a ser executada será a superior, formada por cantoneira em aço 4"x3/8", fixadas nos pilares por meio de parafusos de aço 1/2" e comprimento 2".

#### 1.2.4 – Travamento

Serão executados em todas as faces laterais da estrutura, ligando as travessas nos pilares no sentido diagonal. Formado por cantoneira em aço 2''x5/16'', fixados nestes elementos por meio de chapas de aço 4mm e parafusos de aço 1/2'' e comprimento 2'';

#### 1.2.5 – Barrotes para assentamento da base

Será executado em cantoneira de aço 3''x3/8'' na parte superior da estrutura, num total de 10 unidades, assentados em ambos sentidos, sendo fixados na travessa superior.

#### 1.2.5 – Chapa da base

Deverá ser instalado após a conclusão da instalação dos barrotes uma chapa de aço com espessura mínima de 4mm, formando a base para o reservatório de água.

#### 1.2.6 – Pintura

Toda a estrutura de aço deverá receber pintura com fundo de alta proteção contra corrosão.

### **1.3 – FECHAMENTO DOS OITÕES**

Será executado o fechamento de 2 oitões do pavilhão de eventos do bosque municipal, em telha metálica fixadas em estrutura de aço.

#### 1.3.1 – Estrutura para fixação

Será executado uma estrutura de fixação para as telhas metálicas, em perfil de aço U 75x40x2,25mm, fixados na estrutura de concreto por meio de chumbamento a pressão com aço Ø10mm e posteriormente solda nos perfis;

### 1.3.2 – Fechamento

Deverá ser executado o fechamento com telha metálica trapezoidal TP 25, espessura 0,50mm, fixadas nas estruturas de aço por meio de parafusos de aço auto brocante 3/4 (onda baixa) e nos encontros das telhas com parafusos de aço 7/8 de costura;

## 1.4 – CALHA

Será executado a instalação de calha em aço galvanizado em uma das laterais do pavilhão de eventos do bosque municipal. Esta calha deverá ter corte de 40cm, espessura nº 043, e previsto 4 saídas para instalação de tubos de queda. A calha deverá possuir suportes de fixação que garantam sustentação necessária.

Derrubadas/RS, 15 de Março de 2024.

---

André Luis Franchini Parizotto  
Engenheiro Civil - CREA RS 235632

---

Alair Cemin  
Prefeito Municipal de Derrubadas/RS